

UCHWAŁA Nr 697/2017
ZARZĄDU POWIATU KŁOBUCKIEGO
z dnia 7 września 2017r.

w sprawie wyrażenia zgody na realizację inwestycji na powiatowej nieruchomości

Na podstawie art. 32 ust.2 pkt.3 ustawy z dnia 5 czerwca 1998r. o samorządzie powiatowym (tekst jedn. Dz. U. z 2016r. poz. 814 z późn. zm.), art. 11 i art. 25b ustawy z dnia 21 sierpnia 1997r. o gospodarce nieruchomościami (tekst jedn. Dz. U. z 2016r. poz.2147 z późn. zm.)

uchwala się, co następuje:

§ 1.

1. Wyraża się zgodę na lokalizację elektroenergetycznego przyłącza nN (NA2XY-J 4x35mm³) na nieruchomości położonej w Wąsoszu przy ul. Witosa 8, oznaczonej jako działka nr 8/9 obręb Wąsosz Górny (0015) jedn. ewid. Popów (240607_2), stanowiącej własność Powiatu Kłobuckiego, z przebiegiem jak na załączonej mapie do celów projektowych.

2. Warunki wejścia z inwestycją w teren na działkę nr 8/9 zostaną uzgodnione łącznie z działką nr 458/3 obręb Wąsosz Górny (0015) jedn. ewid. Popów (240607_2), stanowiącą drogę powiatową Nr 2029 S.

§ 2.

Wykonanie uchwały powierza się Naczelnikowi Wydziału Geodezji, Kartografii, Katastru i Gospodarki nieruchomościami oraz Dyrektorowi Powiatowego Zarządu Dróg w Kłobucku.

§ 3.

Uchwała wchodzi w życie z dniem podjęcia.

ZARZĄD POWIATU KŁOBUCKIEGO


1. Henryk Kiepura


2. Maciej Biernacki

3. Krzysztof Nowak

4. Józef Borecki

5. Tomasz Majchrowski

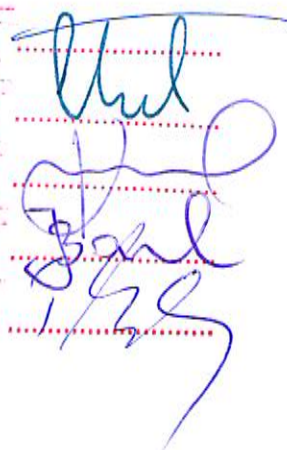

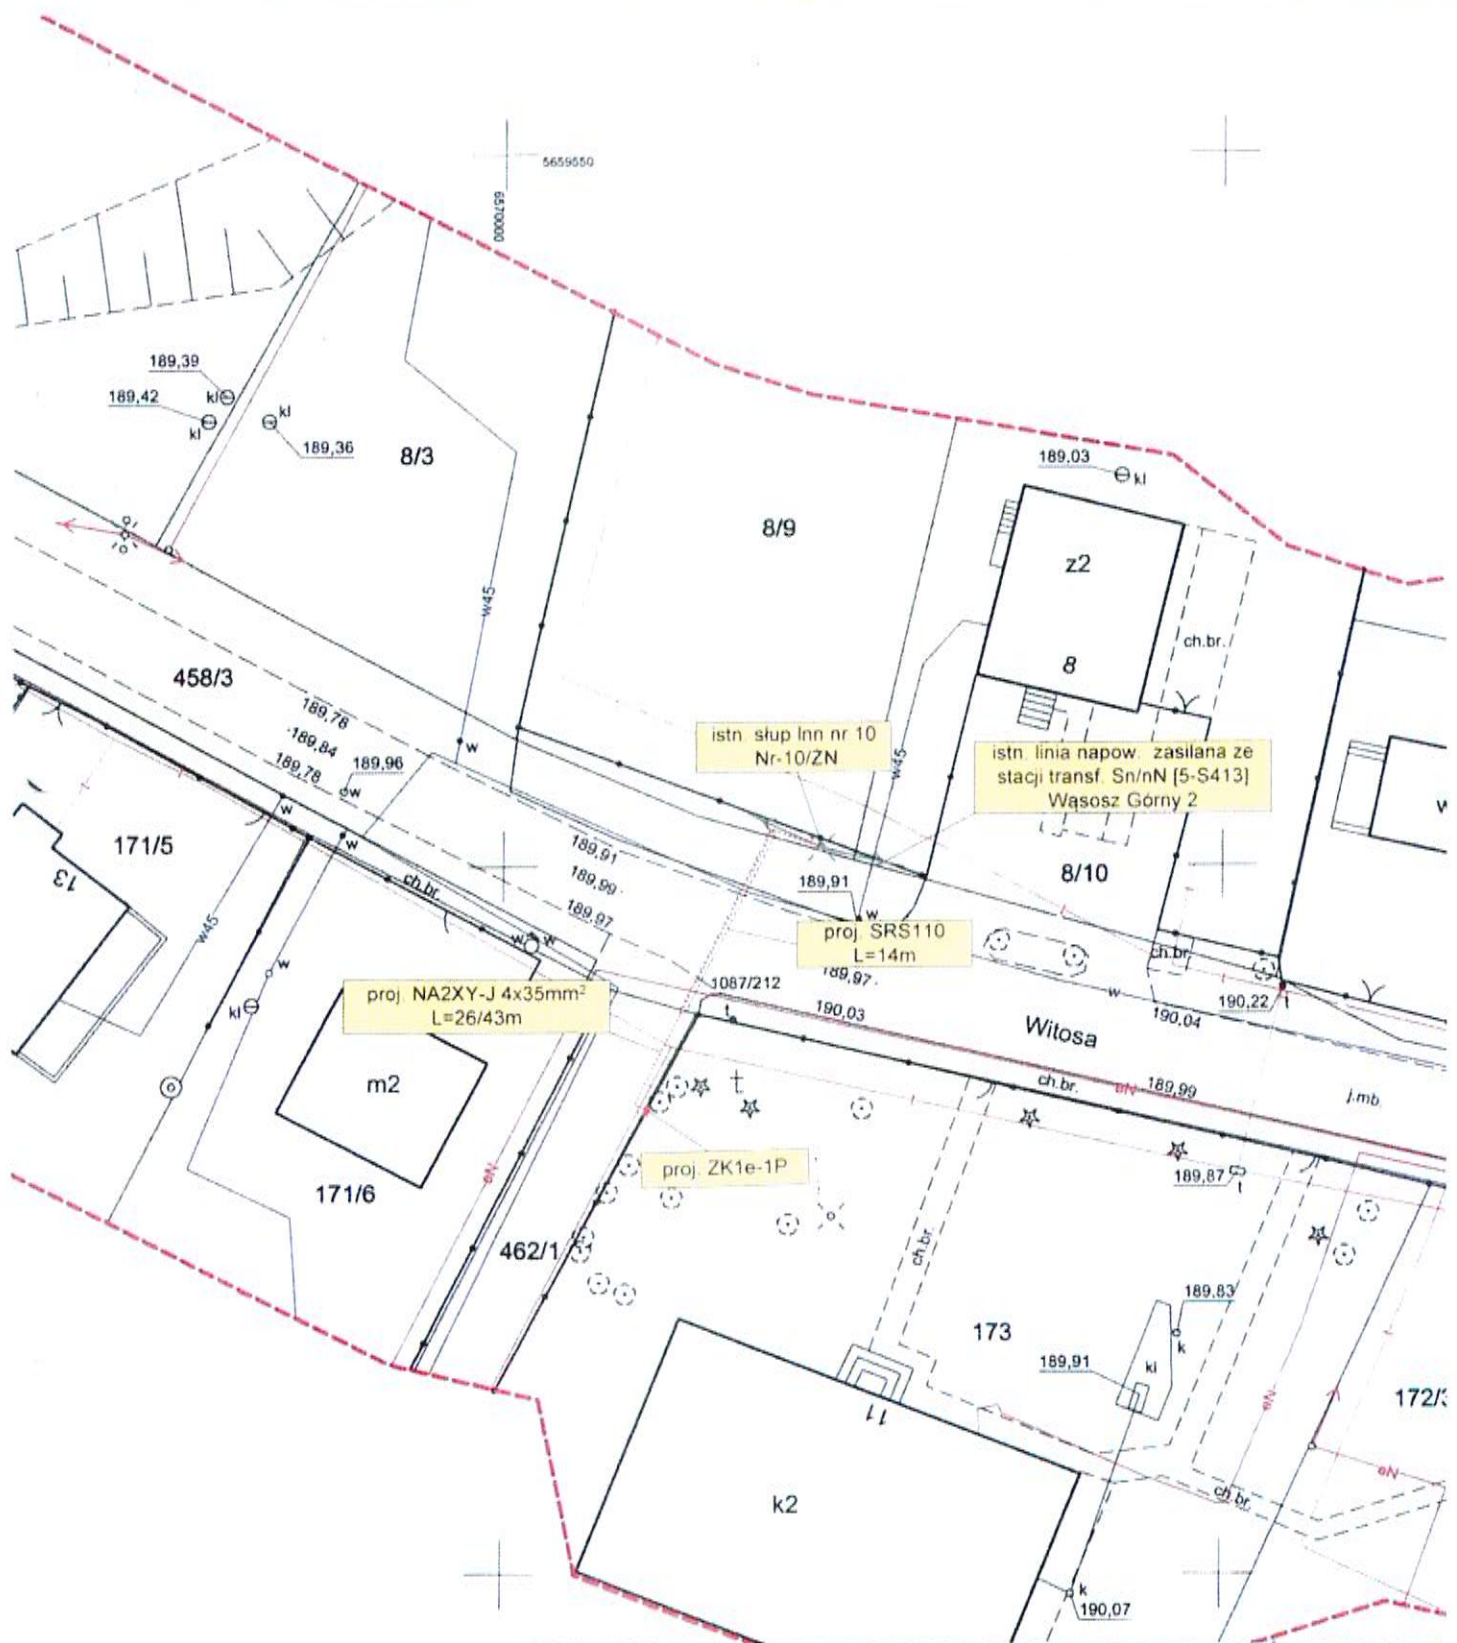

Projektował		Projektowanie i kierowanie robotami budowlanymi bez ograniczeń w specjalności instalacyjnej w zakresie sieci, instalacji i urządzeń elektrycznych i elektroenergetycznych mgr inż. elektr. STANISŁAW IGNAŚIAK 98-332 Rzaśnia, Białka 125, tel. 44 631 69 03, 606 454 736 Upr. bud. LOD/1908/PWCE/12	Podpis	Data
Skala	Inwestor	TAURON Dystrybucja S.A., Oddział w Częstochowie, Al. Armii Krajowej 5 42-201 Częstochowa		08.2017
1:500	Temat	Elektroenergetyczne przyłącze kablowe nN dla zasilania przepompowni ścieków w m-ci Wąsosz Górny, ul. Witosa , dz. nr ewid. 173 , gm. Popów.		Nr rys.